




# Querschnitt M 1:10

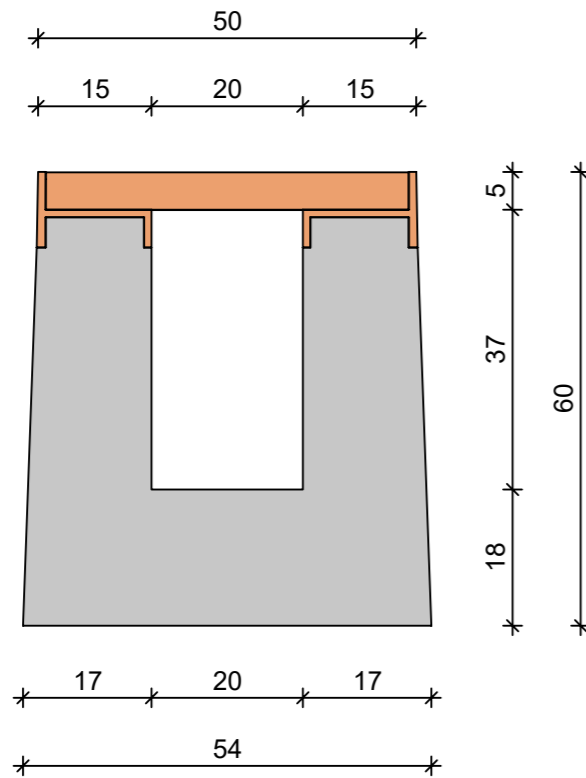

# Draufsicht M 1:20

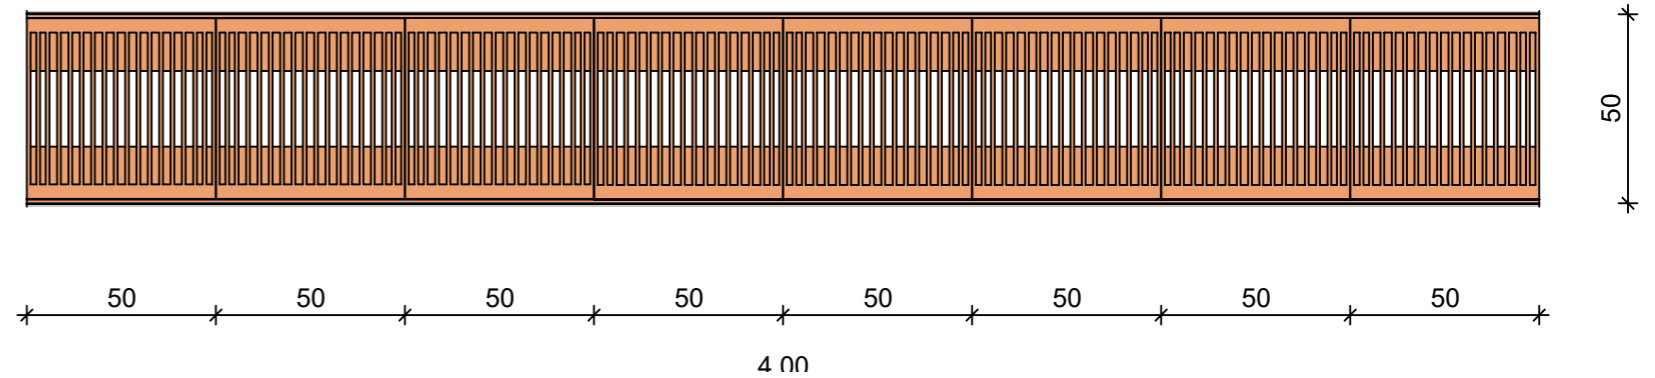

# Perspektive

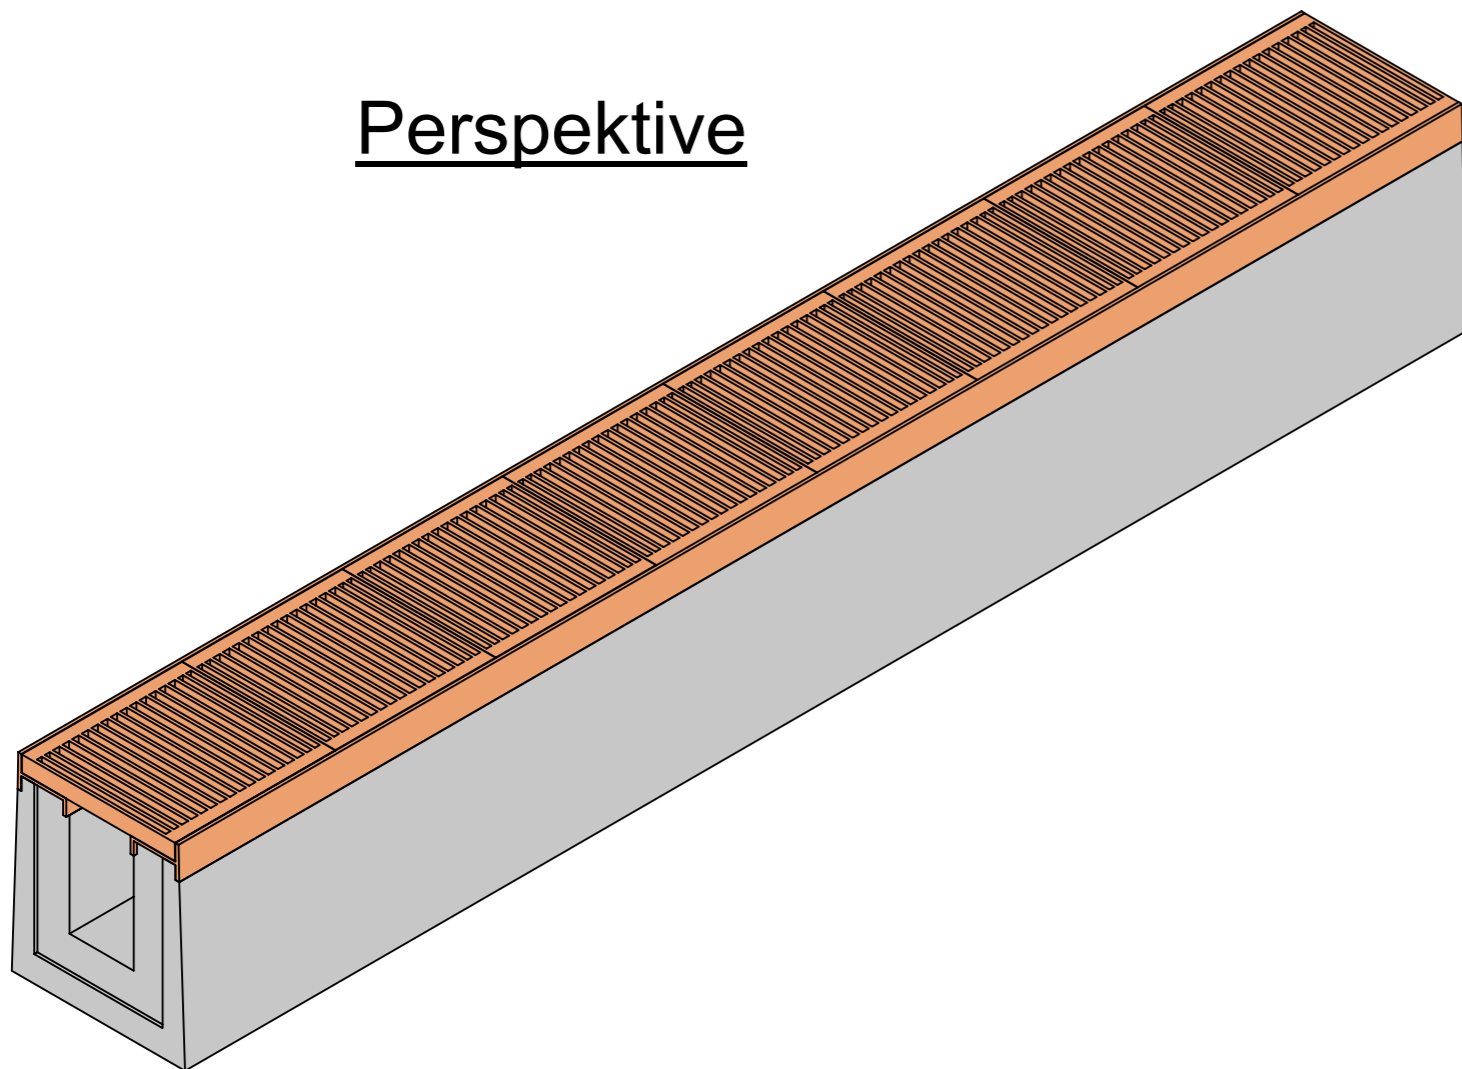

## Technische Merkmale:

- Abflussquerschnitt: 200/370,  $A_q = 740\text{cm}^2$
- Innengefälle: Nein
- Oberfläche: oben eben
- Schlitzart: -
- Belastungsklasse: F 900
- Betongüte: C115
- Expositionsklassen: XC4, XA2, XD3, XF4, WS
- Verbindung: Falzverbindung
- Zulassungsnummer: Z-74.4-81
- Einbaubedingungen: nach Herstellervorgabe



88353 KISSLEGG / ALLGÄU  
 STOLZENSEEWEG 9  
 TELEFON: 07563 / 932-0  
 TELEFAX 07563 / 3072  
 E-MAIL: Schlitzrinnen@rinninger.de

**GRR 20/37 OE - 50x60**

**RIKI - CETON - Gußrostrinne**

**Klasse F900**

Katalognummer: 700013 GRR

Allgemeintoleranzen nach  
 DIN EN 1433

Diese Zeichnung ist urheberrechtlich geschützt  
 und darf ohne Genehmigung weder vervielfältigt,  
 kopiert oder Dritten zugänglich gemacht werden!

Format DIN A3

	Datum	Name	CAD-Gewicht	2.210 to	Auftragsnummer
Erst - Erstellung	21.04.20	MH	CAD-Volumen	0.884 m³	
Stand	01.06.20	LOH			Maßstab 1 : 10
Freigabe - Produktion					