




# Querschnitt M 1:10

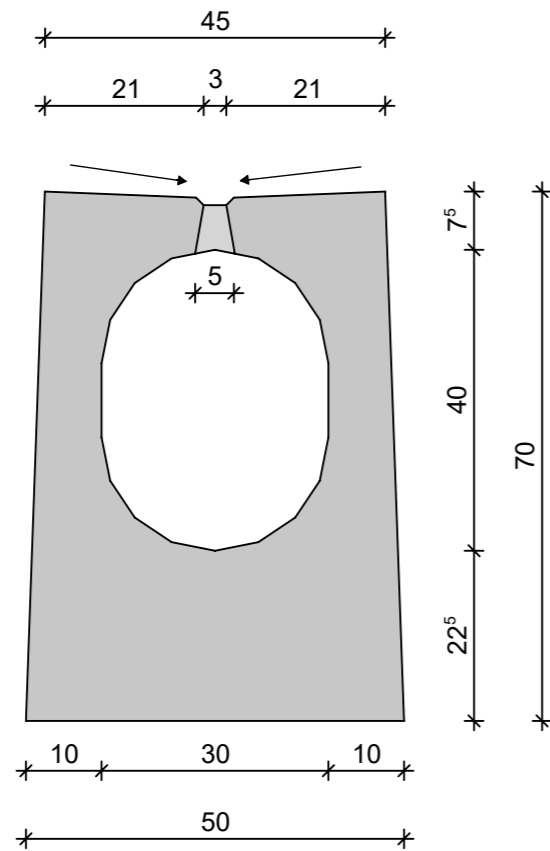

# Draufsicht M 1:20

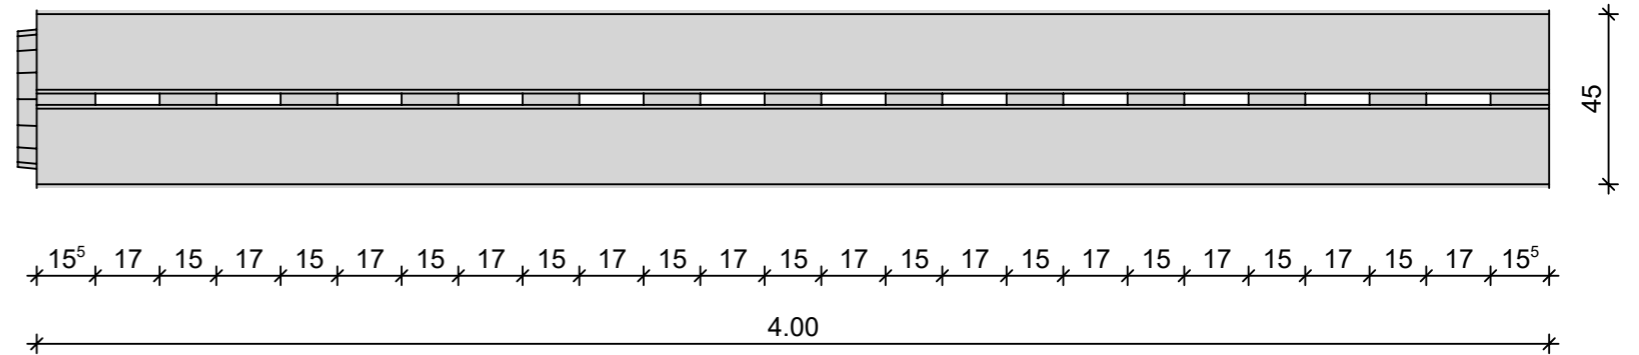

# Perspektive

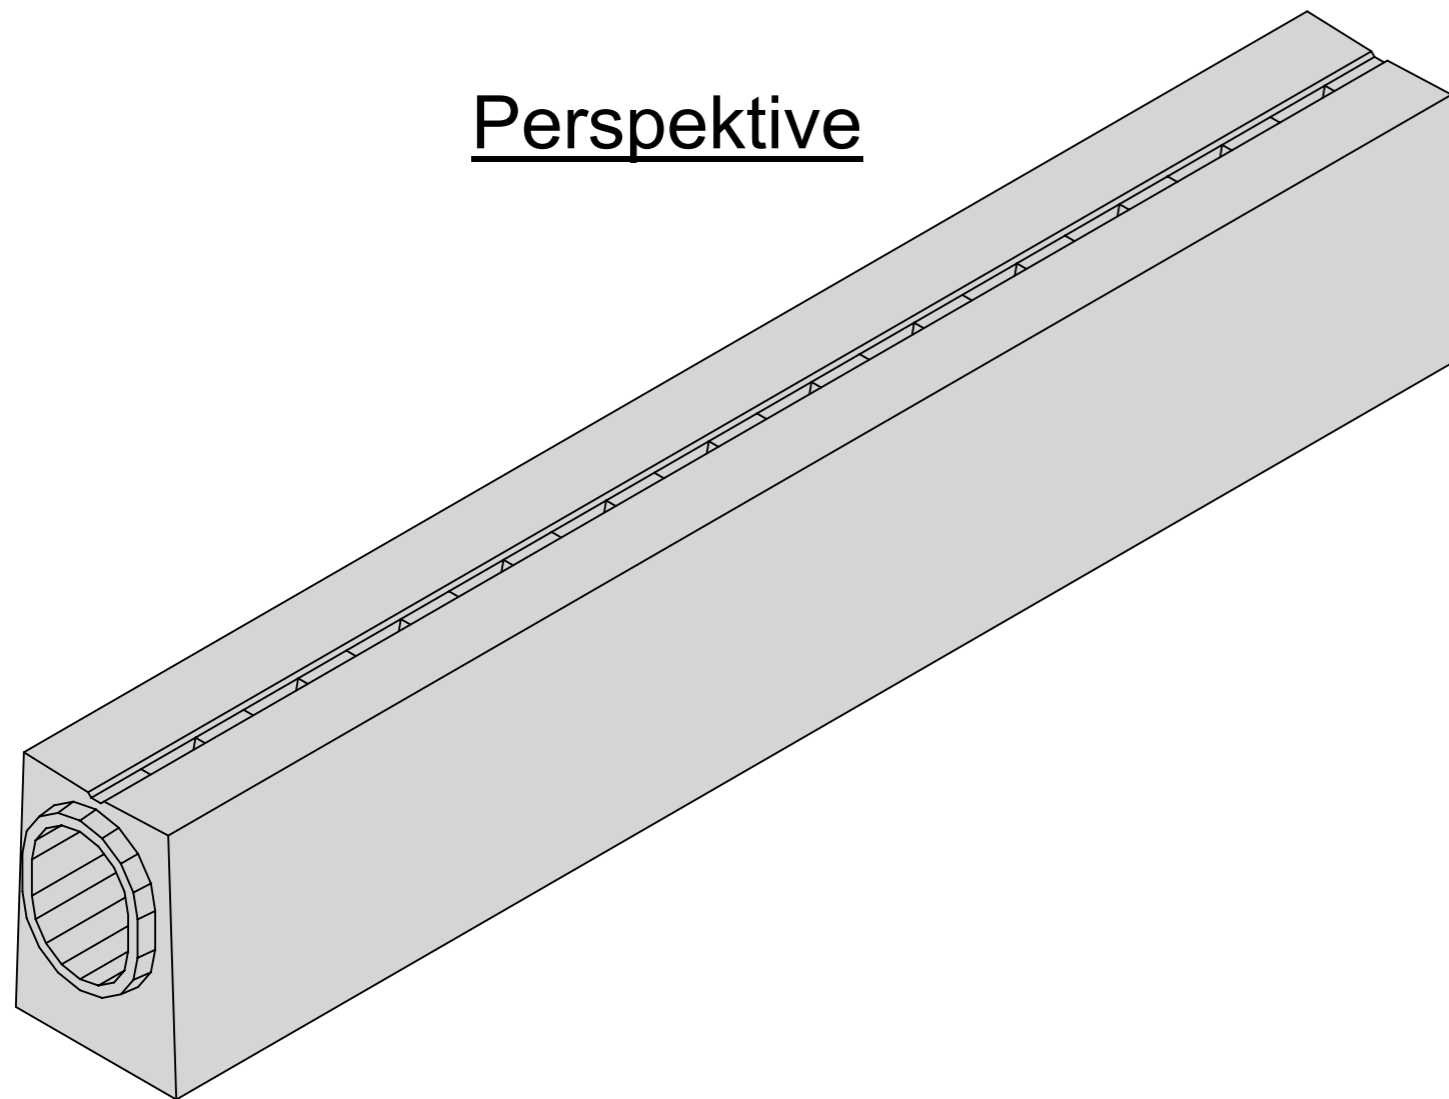

## Technische Merkmale:

- Abflussquerschnitt: DN300/400,  $A_q = 1006\text{cm}^2$
- Innengefälle: Nein
- Oberfläche: Gefälle zum Schlitz
- Schlitzart: unterbrochener Schlitz 3/5cm
- Belastungsklasse: D 400
- Betongüte: C115
- Expositionsclassen: XC4, XA2, XD3, XF4, WS
- Verbindung: Keilgleitdichtung SBR  
EN 681, 1/QR 4060, lose
- Einbaubedingungen: nach Herstellervorgabe



88353 KISSLEGG / ALLGÄU  
 STOLZENSEEWEG 9  
 TELEFON: 07563 / 932-0  
 TELEFAX 07563 / 3072  
 E-MAIL: Schlitzrinnen@rinninger.de

## SR 30/40 GS - 45x70 - IFU

**RIKI - CETON - Schlitzrinne  
 mit integriertem Fundament  
 Klasse D400**

Katalognummer: 700037 Fund

Allgemeintoleranzen nach  
 DIN EN 1433

Diese Zeichnung ist urheberrechtlich geschützt  
 und darf ohne Genehmigung weder vervielfältigt,  
 kopiert oder Dritten zugänglich gemacht werden!

Format DIN A3

	Datum	Name	CAD-Gewicht	2.305 to	Auftragsnummer
Erst - Erstellung	21.04.20	MH	CAD-Volumen	0.922 m³	
Stand	01.06.20	LOH			Maßstab 1 : 10
Freigabe - Produktion					