Querschnitt M 1:10

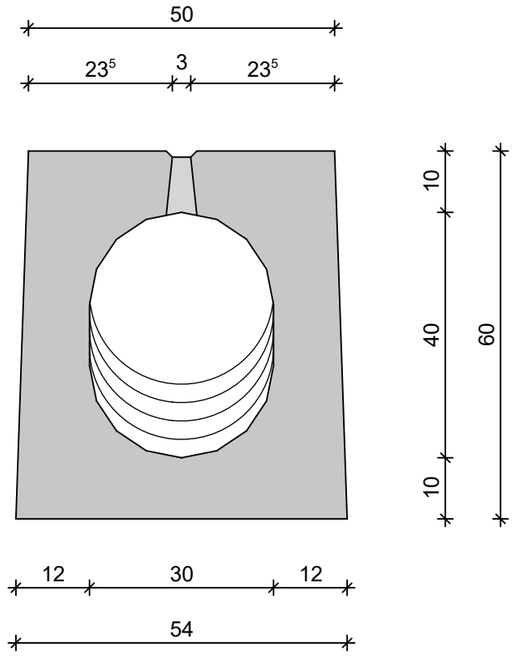

Draufsicht M 1:20

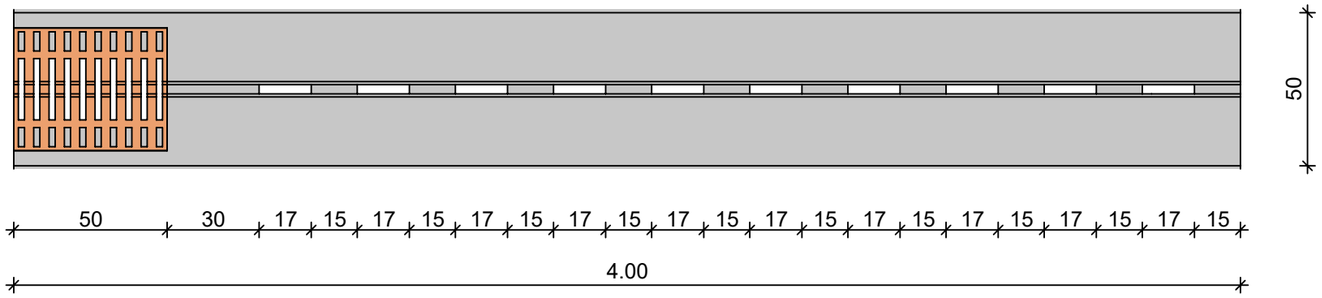

Perspektive

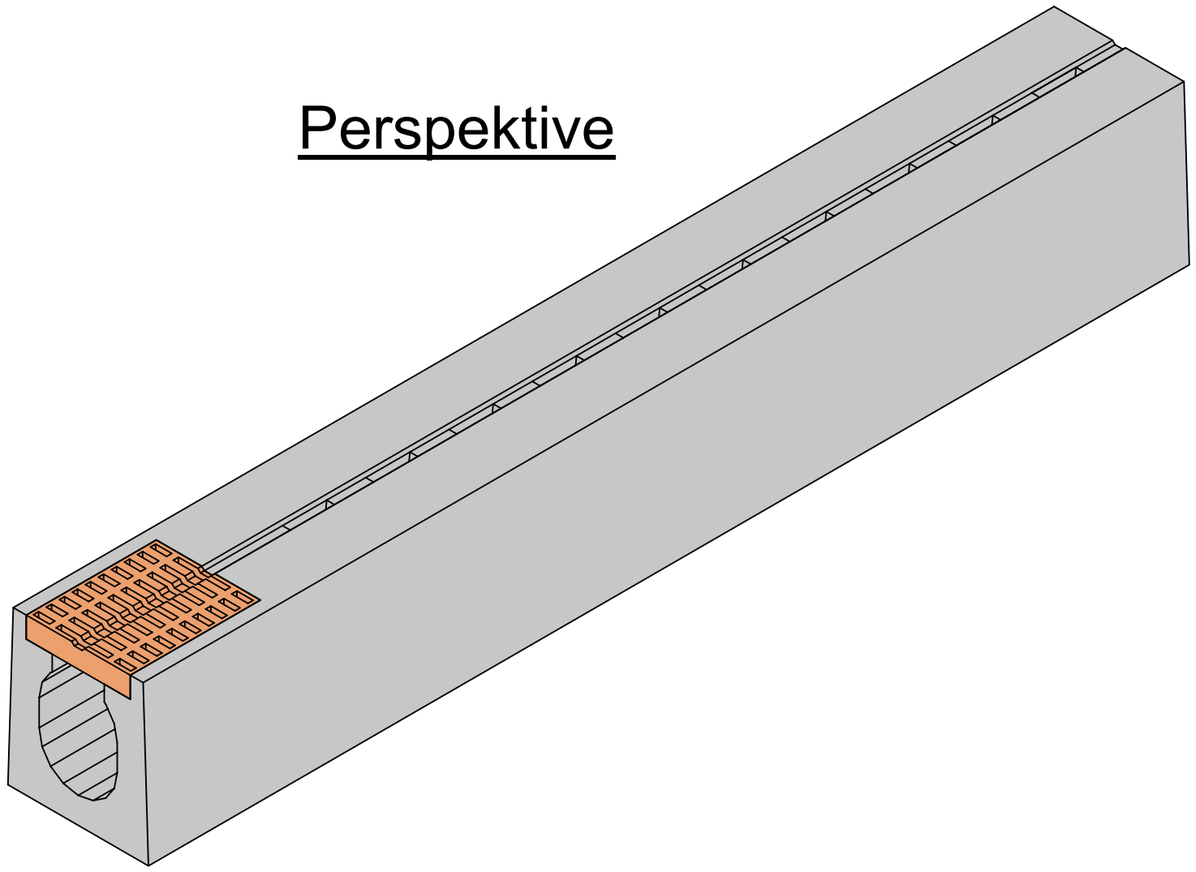

Technische Merkmale:

-Abflussquerschnitt:	DN300/400, A_q = 1006-706cm²
-Innengefälle:	Ja: 0.50%
-Oberfläche:	oben eben
-Schlitzart:	unterbrochener Schlitz 3/5cm
-Belastungsklasse:	F 900
-Betongüte:	C115
-Expositionsklassen:	XC4, XA2, XD3, XF4, WS
-Verbindung:	Lauverbindung
-Zulassungsnummer:	Z-74.4-178
-Einbaubedingungen:	nach Herstellervorgabe

Rinninger RIKI
BETON IN FORM

88353 KISSLEGG / ALLGÄU
STOLZENSEEWEG 9
TELEFON: 07563 / 932-0
TELEFAX 07563 / 3072
E-MAIL: Schlitzrinnen@rinninger.de

SR SMART 30/40 OE - 50x60 IG

RIKI - CETON - SMART - Schlitzrinne
für LAU-Anlagen
Klasse F900

Katalognummer: 700072 Lau

Allgemeintoleranzen nach DIN EN 1433

Diese Zeichnung ist urheberrechtlich geschützt und darf ohne Genehmigung weder vervielfältigt, kopiert oder Dritten zugänglich gemacht werden!

Format DIN A3

	Datum	Name	CAD-Gewicht	2.160 to		Auftragsnummer
Erst - Erstellung	21.04.20	MH	CAD-Volumen	0.864 m³		
Stand	01.06.20	LOH				Maßstab 1 : 10
Freigabe - Produktion						