Querschnitt M 1:10

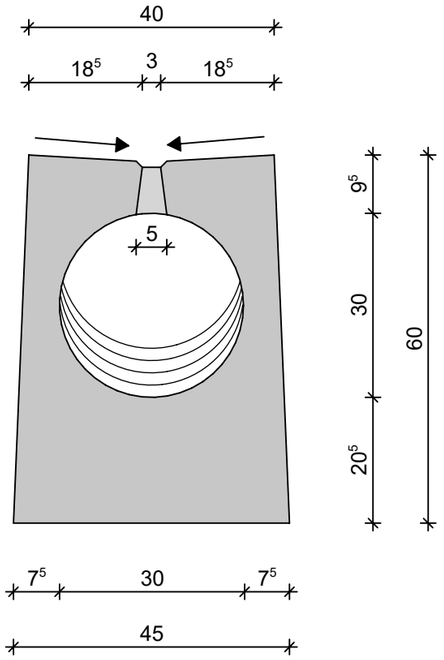

Draufsicht M 1:20

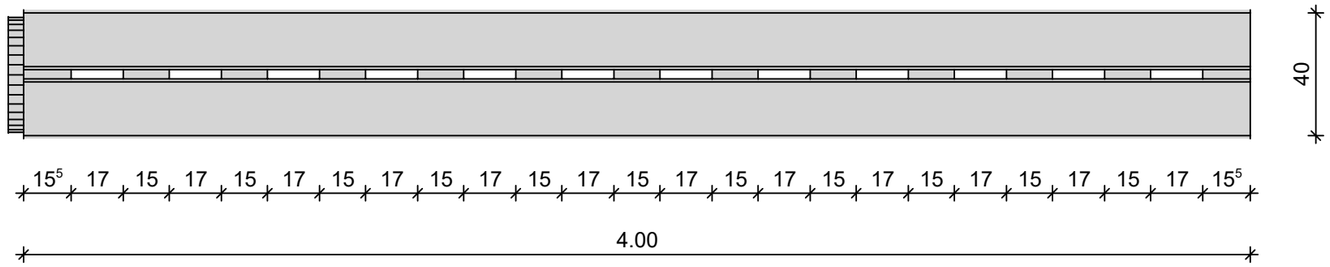

Perspektive

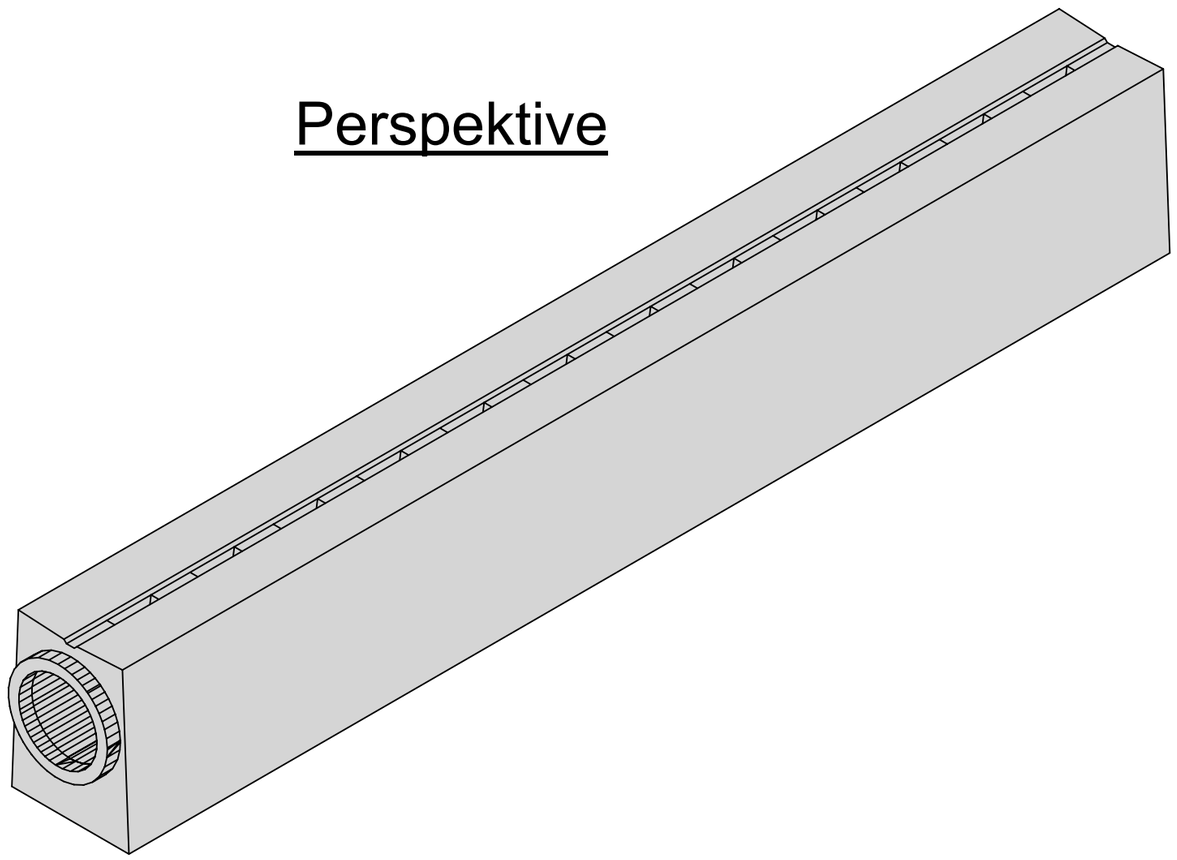

Technische Merkmale:

-Abflussquerschnitt:	DN300,	A_q = 706-514cm²
-Innengefälle:	0.50 %	
-Oberfläche:	Gefälle zum Schlitz	
-Schlitzart:	unterbrochener Schlitz 3/5cm	
-Belastungsklasse:	F 900	
-Betongüte:	C115	
-Expositionsklassen:	XC4, XA2, XD3, XF4, XS3, WS	
-Verbindung:	Keilgleitdichtung SBR EN 681, 1/QR 4060, lose	
-Einbaubedingungen:	nach Herstellervorgabe	

Rinninger RIKI
BETON IN FORM

88353 KISSLEGG / ALLGÄU
STOLZENSEEWEG 9
TELEFON: 07563 / 932-0
TELEFAX 07563 / 3072
E-MAIL: Schlitzrinnen@rinninger.de

SR 30 | GS | 40x60 | IG | IFU

RIKI - CETON - Schlitzrinne mit integriertem Fundament Klasse F900

Katalognummer: 700034 Fund

Allgemeintoleranzen nach DIN EN 1433

Diese Zeichnung ist urheberrechtlich geschützt und darf ohne Genehmigung weder vervielfältigt, kopiert oder Dritten zugänglich gemacht werden!

Format DIN A3

	Datum	Name	CAD-Gewicht	1.878 to		Auftragsnummer
Erst - Erstellung	08.03.23	LOH	CAD-Volumen	0.751 m³		
Stand	08.03.23	LOH				Maßstab 1 : 10
Freigabe - Produktion						