Querschnitt M 1:10

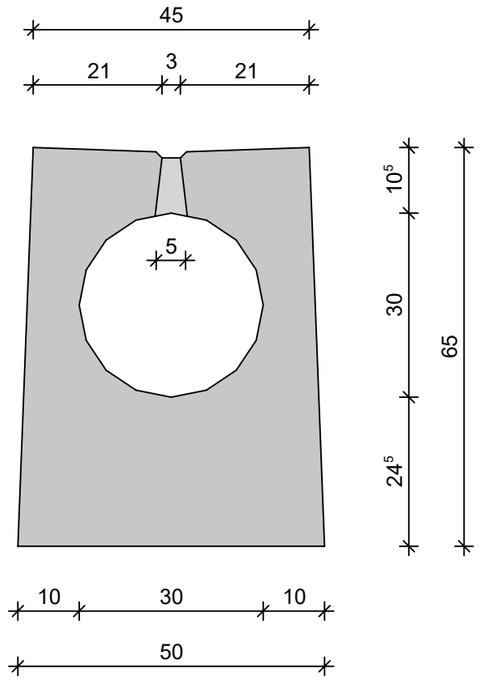

Draufsicht M 1:20

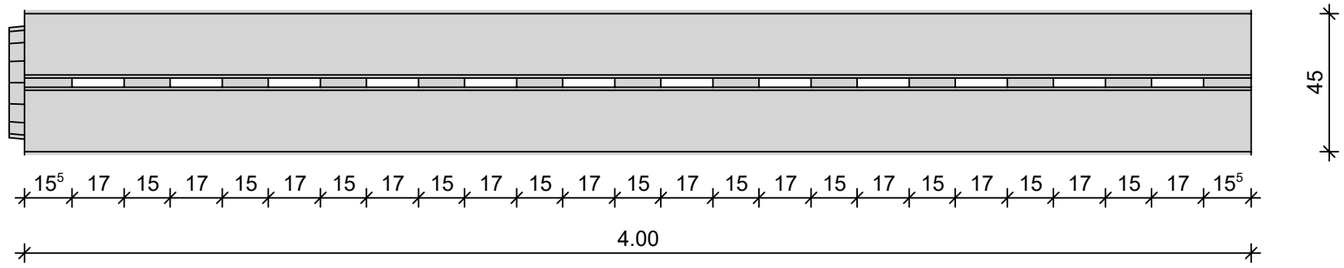

Perspektive

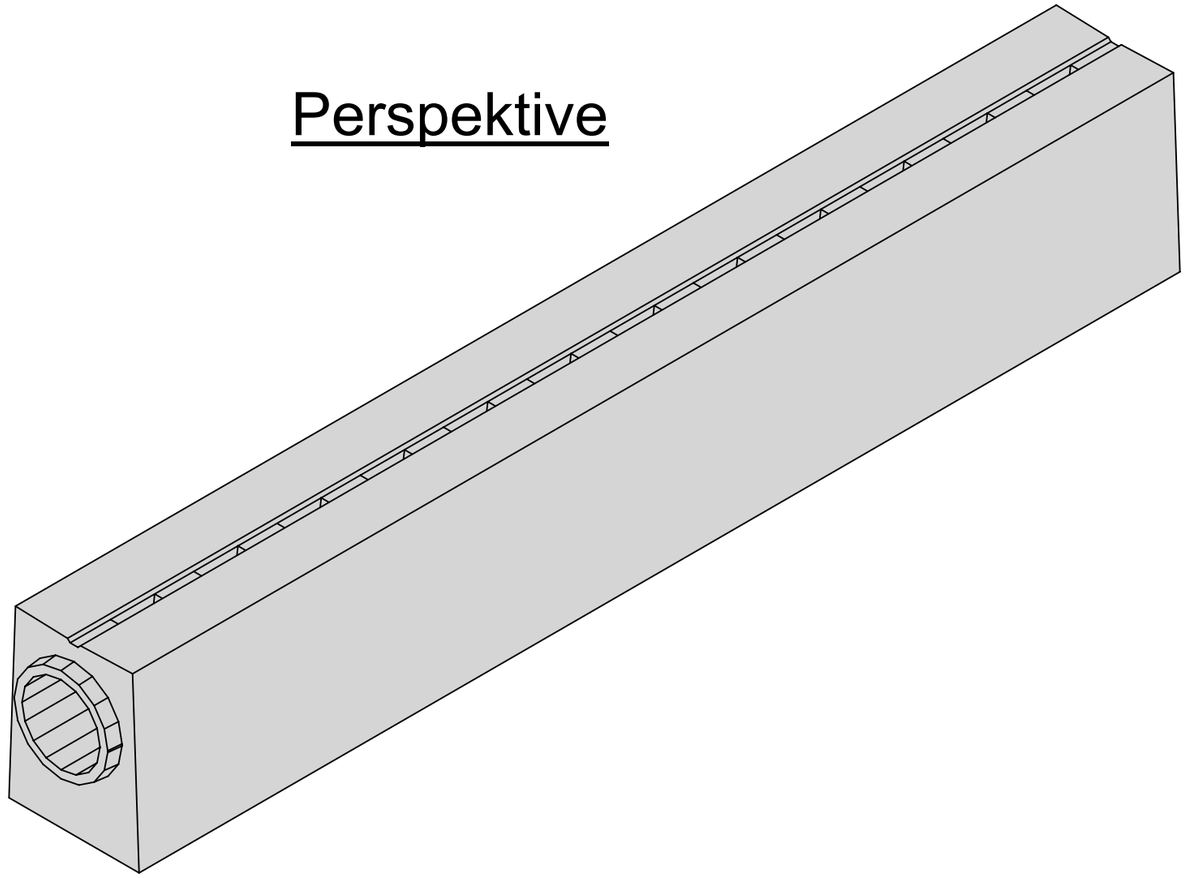

Technische Merkmale:

-Abflussquerschnitt:	DN300, A_q = 706cm²
-Innengefälle:	Nein
-Oberfläche:	Gefälle zum Schlitz
-Schlitzart:	unterbrochener Schlitz 3/5cm
-Belastungsklasse:	D 400
-Betongüte:	C115
-Expositionsklassen:	XC4, XA2, XD3, XF4, WS
-Verbindung:	Keilgleitdichtung SBR EN 681, 1/QR 4060, lose
-Einbaubedingungen:	nach Herstellervorgabe

Rinninger RIKI
BETON IN FORM
88353 KISSLEGG / ALLGÄU
STOLZENSEEWEG 9
TELEFON: 07563 / 932-0
TELEFAX 07563 / 3072
E-MAIL: Schlitzrinnen@rinninger.de

SR 30 GS - 45x65 - IFU

RIKI - CETON - Schlitzrinne mit integriertem Fundament Klasse D400

Katalognummer: 700033 Fund

Allgemeintoleranzen nach DIN EN 1433

Diese Zeichnung ist urheberrechtlich geschützt und darf ohne Genehmigung weder vervielfältigt, kopiert oder Dritten zugänglich gemacht werden!

Format DIN A3

	Datum	Name	CAD-Gewicht	2.358 to		Auftragsnummer
Erst - Erstellung	21.04.20	MH	CAD-Volumen	0.943 m³		
Stand	01.06.20	LOH				Maßstab 1 : 10
Freigabe - Produktion						